

MIEJSCOWY PLAN ZAGOSPODAROWANIA PRZESTRZENNEGO DLA OBRĘBÓW EWIDENCYJNYCH DYMINY, BILCZA, BIELECKIE MŁYNY I KUBY MŁYNY

ZAŁĄCZNIK NR 1.31 DO UCHWAŁY NR XXX/250/26 RADY MIEJSKIEJ W MORAWICY Z DNIA 17 LUTEGO 2026 R.


SKALA 1:10000



- Legenda
- Oznaczenia stanowiące ustalenia obowiązujące planu:
- Granicę obszaru objętego ustaleniami planu
 - Linie rozgraniczające tereny o różnym przeznaczeniu lub różnych zasadach zagospodarowania
 - Nieprzekraczalną linią zabudowy
 - Wymiary w metrach
 - Tereny zabudowy mieszkaniowej jednorodzinnej
 - Tereny zabudowy mieszkaniowej wielorodzinnej
 - Tereny zabudowy usługowej
 - Tereny zabudowy usług turystyki
 - Tereny zabudowy usług oświaty
 - Tereny zabudowy usług publicznych
 - Tereny usług zdrowia
 - Tereny zabudowy usług sakralnych
 - Tereny usług sportu i rekreacji
 - Tereny obiektów produkcyjnych, składów i magazynów
 - Tereny zabudowy produkcyjno-usługowej
 - Tereny dróg głównych ruchu przyspieszonego
 - Tereny dróg zbiorczych
 - Tereny dróg lokalnych
 - Tereny dróg dojazdowych
 - Tereny dróg wewnętrznych
 - Tereny ciągów pieszo-jazdnych
 - Tereny komunikacji pieszej
 - Tereny ciągów pieszo-rowerowych
 - Tereny komunikacji kolejowej
 - Tereny urządzeń instalacji gazowych
 - Tereny urządzeń zaopatrzenia w wodę
 - Tereny urządzeń odprowadzania i utylizacji ścieków
 - Tereny infrastruktury technicznej
 - Tereny rolne
 - Tereny zabudowy zagrodowej
 - Tereny zieleni nieurządzonej
 - Tereny obsługi produkcji w gospodarstwach rolnych, hodowlanych, ogrodniczych, leśnych i rybackich
 - Tereny wód powierzchniowych płynących
 - Tereny wód powierzchniowych stojących
 - Tereny pod rowami
 - Tereny lasów
 - Tereny przewidziane do zalesień
 - Tereny zieleni urządzonej
 - Tereny zieleni urządzonej
 - Tereny istniejących cmentarzy
 - Specjalny Obszar Ochrony Siedlisk Natura 2000 - Dolina Czarnej Nidy (PLH 260016)
 - Podkielecki Obszar Chronionego Krajobrazu (POCHK)
 - Strefa krajobrazowa A Podkieleckiego Obszaru Chronionego Krajobrazu
 - Strefa krajobrazowa B Podkieleckiego Obszaru Chronionego Krajobrazu
 - Strefa krajobrazowa C Podkieleckiego Obszaru Chronionego Krajobrazu
 - Strefa ochrony konserwatorskiej
 - Strefa dziedzictwa militarnego
 - Obszar szczególnego zagrożenia powodzią Q10%
 - Obszar szczególnego zagrożenia powodzią Q1%
 - Obszar zagrożony powodzią, na którym prawdopodobieństwo wystąpienia powodzi jest niskie i wynosi 0,2%
 - Tereny predysponowane do powstawania osuwisk
 - Granicę terenu górniczego
 - Obszar występowania udokumentowanego złoża Kaczyn-Borków
 - Granicę strefy 50 m ochrony sanitarnej cmentarza
 - Granicę strefy 150 m ochrony sanitarnej cmentarza
 - Granicę strefy 500 m ochrony sanitarnej od cmentarza
 - Las ochronny
 - Gazociąg wysokiego ciśnienia wraz ze strefą kontrolowaną
 - Gazociąg średniego ciśnienia wraz ze strefą kontrolowaną
 - Napowietrzna linia elektroenergetyczna 110 kV wraz z pasem strefy technicznej
 - Napowietrzna linia elektroenergetyczna 15 kV wraz z pasem strefy technicznej
 - Projektowana zieleni izolacyjna
- Oznaczenia stanowiące ustalenia informacyjne planu:
- Granicę obrębów ewidencyjnych
 - Szlak kajakowy Kuby Młyny - Morawica
 - Szcieżka edukacyjna
 - Szlak rowerowy "Świętokrzyscy Indianie"
 - Szlak rowerowy wokół zbiornika w Bilczy
 - Szlak rowerowy czerwony
 - Szlak rowerowy żółty "Miejsca Mocy"
 - Projektowany użytek ekologiczny
 - Granicę Głównego Zbiornika Wód Podziemnych (GZW/P) nr 418 - Zbiornik Gałęzice - Boleschowice - Borków
 - Obszary zmeliorowane
 - Grunty rolne III klasy bonitacyjnej
 - Stanowisko archeologiczne o pow. > 1 ha
 - Granicę stanowiska archeologicznego o pow. > 1 ha
 - Kapliczki, krzyże i figury
 - Tereny rewitalizacji
 - Lokalizację wspomagających ośrodków obsługi mieszkańców
 - Strefę ochronną terenu zamkniętego w rezerwie obrony narodowej
 - Ciągi przyrodnicze
 - Rowy odwadniające drugorzędne
 - Podział na arkusze wraz z numerem
- Oznaczenie jednostek przestrzennych:
- Bileckie Młyny
 - Bilcza
 - Dyminy
 - Kuby Młyny

Wyrzys ze studium uwarunkowań i kierunków zagospodarowania przestrzennego gminy Morawica

Granicę terenu objętego planem

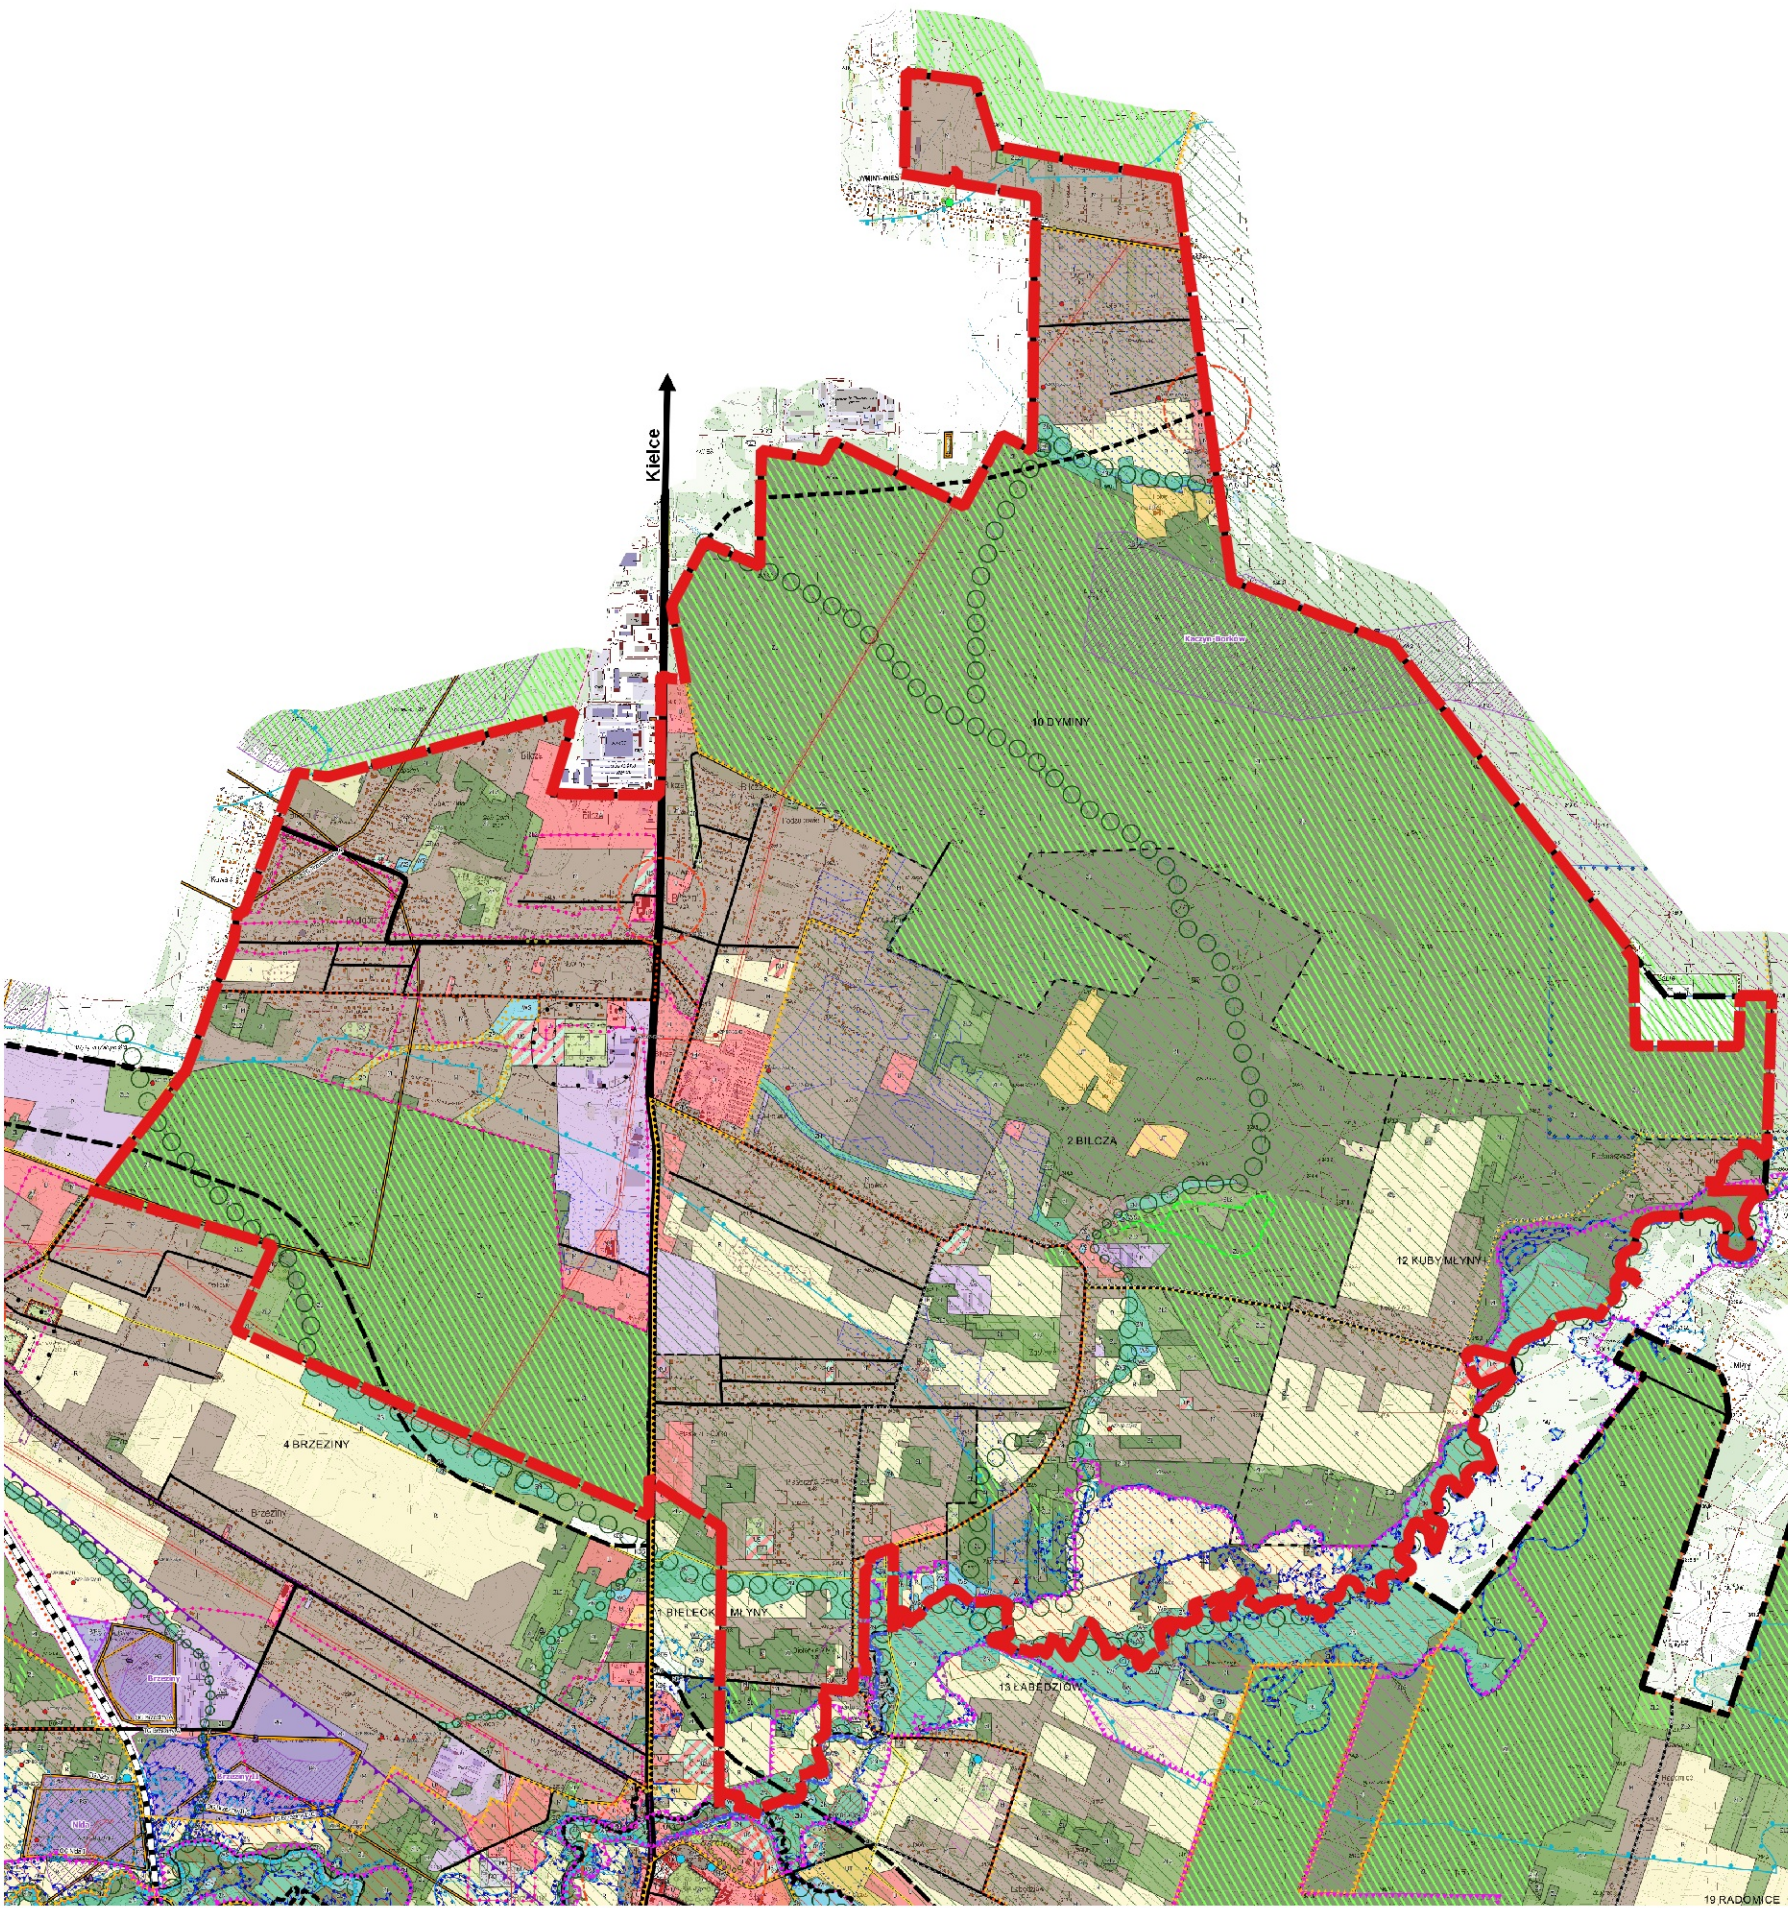

OZNACZENIA LINII I SYMBOLI WYKAZUJĄCE GRANICZĄCE ADMINISTRACYJNE	
1	Granicę państwa
2	Granicę województwa
3	Granicę powiatu
4	Granicę gminy
5	Granicę miejscowości
6	Granicę osady
7	Granicę przysiółka
8	Granicę wsi
9	Granicę wsi
OZNACZENIA TERENÓW O RÓŻNYM PRZEZNACZENIU I ZASADACH GOSPODAROWANIA	
1	Tereny zabudowy mieszkaniowej jednorodzinnej
2	Tereny zabudowy mieszkaniowej wielorodzinnej
3	Tereny zabudowy usługowej
4	Tereny zabudowy usług publicznych
5	Tereny usług zdrowia
6	Tereny zabudowy usług sakralnych
7	Tereny usług sportu i rekreacji
8	Tereny obiektów produkcyjnych, składów i magazynów
9	Tereny zabudowy produkcyjno-usługowej
10	Tereny dróg głównych ruchu przyspieszonego
11	Tereny dróg zbiorczych
12	Tereny dróg lokalnych
13	Tereny dróg dojazdowych
14	Tereny dróg wewnętrznych
15	Tereny ciągów pieszo-jazdnych
16	Tereny komunikacji pieszej
17	Tereny ciągów pieszo-rowerowych
18	Tereny komunikacji kolejowej
19	Tereny urządzeń instalacji gazowych
20	Tereny urządzeń zaopatrzenia w wodę
21	Tereny urządzeń odprowadzania i utylizacji ścieków
22	Tereny infrastruktury technicznej
23	Tereny rolne
24	Tereny zabudowy zagrodowej
25	Tereny zieleni nieurządzonej
26	Tereny obsługi produkcji w gospodarstwach rolnych, hodowlanych, ogrodniczych, leśnych i rybackich
27	Tereny wód powierzchniowych płynących
28	Tereny wód powierzchniowych stojących
29	Tereny pod rowami
30	Tereny lasów
31	Tereny przewidziane do zalesień
32	Tereny zieleni urządzonej
33	Tereny zieleni urządzonej
34	Tereny istniejących cmentarzy
35	Specjalny Obszar Ochrony Siedlisk Natura 2000 - Dolina Czarnej Nidy (PLH 260016)
36	Podkielecki Obszar Chronionego Krajobrazu (POCHK)
37	Strefa krajobrazowa A Podkieleckiego Obszaru Chronionego Krajobrazu
38	Strefa krajobrazowa B Podkieleckiego Obszaru Chronionego Krajobrazu
39	Strefa krajobrazowa C Podkieleckiego Obszaru Chronionego Krajobrazu
40	Strefa ochrony konserwatorskiej
41	Strefa dziedzictwa militarnego
42	Obszar szczególnego zagrożenia powodzią Q10%
43	Obszar szczególnego zagrożenia powodzią Q1%
44	Obszar zagrożony powodzią, na którym prawdopodobieństwo wystąpienia powodzi jest niskie i wynosi 0,2%
45	Tereny predysponowane do powstawania osuwisk
46	Granicę terenu górniczego
47	Obszar występowania udokumentowanego złoża Kaczyn-Borków
48	Granicę strefy 50 m ochrony sanitarnej cmentarza
49	Granicę strefy 150 m ochrony sanitarnej cmentarza
50	Granicę strefy 500 m ochrony sanitarnej od cmentarza
51	Las ochronny
52	Gazociąg wysokiego ciśnienia wraz ze strefą kontrolowaną
53	Gazociąg średniego ciśnienia wraz ze strefą kontrolowaną
54	Napowietrzna linia elektroenergetyczna 110 kV wraz z pasem strefy technicznej
55	Napowietrzna linia elektroenergetyczna 15 kV wraz z pasem strefy technicznej
56	Projektowana zieleni izolacyjna
57	Granicę obrębów ewidencyjnych
58	Szlak kajakowy Kuby Młyny - Morawica
59	Szcieżka edukacyjna
60	Szlak rowerowy "Świętokrzyscy Indianie"
61	Szlak rowerowy wokół zbiornika w Bilczy
62	Szlak rowerowy czerwony
63	Szlak rowerowy żółty "Miejsca Mocy"
64	Projektowany użytek ekologiczny
65	Granicę Głównego Zbiornika Wód Podziemnych (GZW/P) nr 418 - Zbiornik Gałęzice - Boleschowice - Borków
66	Obszary zmeliorowane
67	Grunty rolne III klasy bonitacyjnej
68	Stanowisko archeologiczne o pow. > 1 ha
69	Granicę stanowiska archeologicznego o pow. > 1 ha
70	Kapliczki, krzyże i figury
71	Tereny rewitalizacji
72	Lokalizację wspomagających ośrodków obsługi mieszkańców
73	Strefę ochronną terenu zamkniętego w rezerwie obrony narodowej
74	Ciągi przyrodnicze
75	Rowy odwadniające drugorzędne
76	Podział na arkusze wraz z numerem

rzeczyny

Brzeziny II

22 ZBRZA

1 MORAWICA

19 RADORICE

13 LAREDEJÓW

