


ZAŁĄCZNIK NR 1.33 DO UCHWAŁY NR RADY MIEJSKIEJ W MORAWICY Z DNIA

Skala 1:10 000

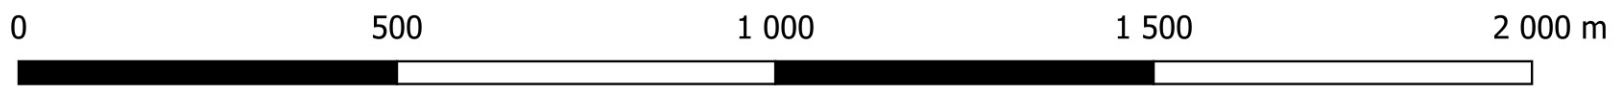

Legenda

Oznaczenia stanowiące ustalenia obowiązujące planu:

- Granica obszaru objętego ustaleniami planu
- Linia rozgraniczająca tereny o różnym przeznaczeniu lub różnych zasadach zagospodarowania
- Nieprzekraczalna linia zabudowy
- Wymiary w metrach
- Tereny zabudowy mieszkaniowej jednorodzinnej
- Tereny zabudowy mieszkaniowej jednorodzinnej lub usługowej
- Tereny zabudowy usługowej
- Tereny zabudowy usług turystyki
- Tereny zabudowy usług oświaty
- Tereny zabudowy usług publicznych
- Tereny zabudowy usług sakralnych
- Tereny usług sportu i rekreacji
- Tereny obiektów produkcyjnych, składów i magazynów
- Tereny dróg głównych ruchu przyspieszonego
- Tereny dróg zbiorczych
- Tereny dróg lokalnych
- Tereny drogi dojazdowych
- Tereny dróg wewnętrznych
- Tereny ciągów pieszo-jedzinych
- Tereny ciągów pieszo-rowerowych
- Tereny komunikacji kolejowej
- Tereny urządzeń zaopatrzenia w wodę
- Tereny urządzeń odprowadzania i utylizacji ścieków
- Tereny rolnicze
- Tereny zabudowy zagrodowej
- Tereny zieleni nieurządzonej
- Tereny obsługi produkcji w gospodarstwach rolnych, hodowlanych, ogrodnictwa oraz gospodarstw leśnych i rybactwa
- Tereny wód powierzchniowych płynących
- Tereny wód powierzchniowych stojących
- Tereny pod rowami
- Tereny lasów
- Tereny przewidziane do zalesień
- Tereny zieleni urządzonej
- Tereny zieleni urządzonej
- Tereny istniejących cmentarzy
- Rezerwat Przyrody "Radomice"
- Specjalny Obszar Ochrony Śiedlisk Natura 2000 - Dolina Czarnej Nidy (PLH 260016)
- Chęciński-Kielecki Obszar Chronionego Krajobrazu (CH-KOCHK)
- Podkielecki Obszar Chronionego Krajobrazu (POCHK)
- Las chroniony
- Strefa krajobrazowa A Podkieleckiego Obszaru Chronionego Krajobrazu
- Strefa krajobrazowa B Podkieleckiego Obszaru Chronionego Krajobrazu
- Strefa krajobrazowa C Podkieleckiego Obszaru Chronionego Krajobrazu
- Kapliczka Jana Nepomucena wpisana do Gminnej Ewidencji Zabytków
- Układ wodny ze stawem i upustem wpisany do Gminnej Ewidencji Zabytków
- Strefa ochrony konserwatorskiej
- Strefa dziedzictwa militarnego
- Obszar szczególnego zagrożenia powodzią Q10%
- Obszar szczególnego zagrożenia powodzią Q1%
- Obszar zagrożony powodzią, na którym prawdopodobieństwo wystąpienia powodzi niekumul. i wynosi 0,2%
- Napowietrzna linia elektroenergetyczna 15 kV wraz z pasem strefy technicznej
- Napowietrzna linia elektroenergetyczna 110 kV wraz z pasem strefy technicznej
- Gazociąg wysokiego ciśnienia wraz ze strefą kontrolowaną
- Obszar występowania udomkowanych zwierząt kopalnych
- Granica strefy 50 m ochrony sanitarnej cmentarza
- Granica strefy 150 m ochrony sanitarnej cmentarza
- Projektowana zieleń lokalna

Oznaczenia stanowiące ustalenia informacyjne planu:

- Granica odczutu ewidencyjnego
- Korytarz ekologiczny Dolina Nidy
- Tereny rewitalizacji
- Grunt zmierzlowany
- Ujęcia wód
- Granica Głównego Zbiornika Wód Podziemnych (GZWP) nr 418 - Zbiornik Gałęz Bolechowiec - Borków
- Grunty rolne III klasy bonitacyjnej
- Granica maksymalnej wysokości zabudowy i obiektów naturalnych w otoczeniu projektowanego lotniska (z wyjątkiem m.n.p., m.)
- Granica stanowiska archeologicznego o pow. > 1 ha
- Stanowisko archeologiczne o pow. do 1 ha
- Kapliczki, krzyże i figury
- Szlak kajakowy Kuby Młyn - Morawica
- Szlak rowerowy czerwony
- Szlak rowerowy żółty "Miejsca Mocy"
- Szlak rowerowy "Świętokrzyski Indziejanie"
- Zakaz budowy i rozbudowy zbiorników wodnych

1 Podział na arkusze wraz z numeracją

Oznaczenie jednostek przestrzennych:

WYRYS ZE STUDIUM UWARUNKOWAŃ I KIERUNKÓW GOSPODAROWANIA PRZESTRZENNEGO GMINY MORAWICA

-  Granice obszaru objętego ustaleniami planu

